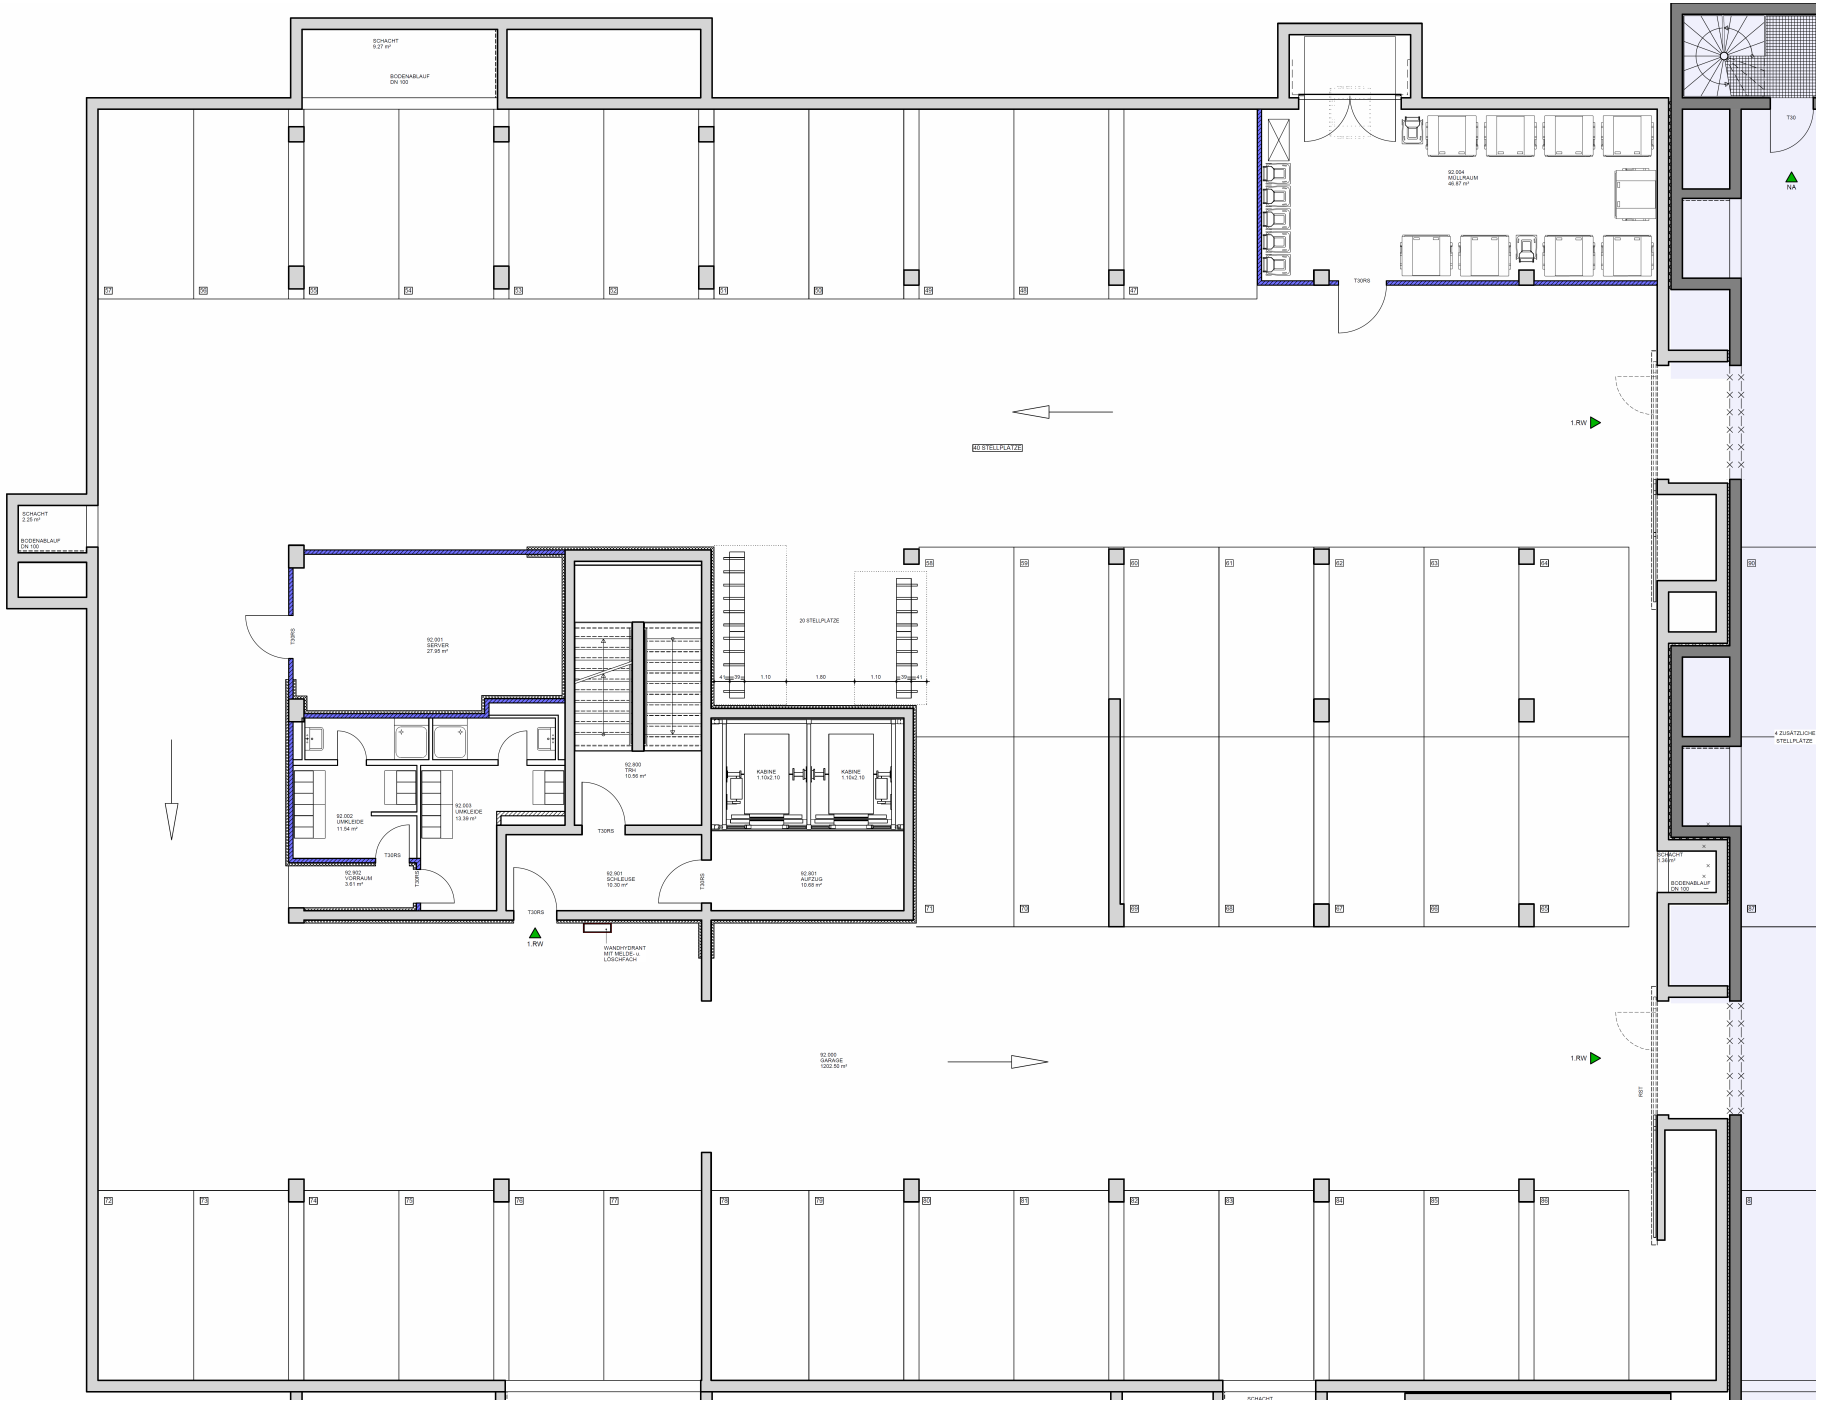
SCHACHT
0.27 m²
BODENABLAUF
DN 100
92.004
MÜLLRAUM
46.87 m²
T30
NA
T30RS
1.RW
60 STELLPLÄTZE
SCHACHT
2.28 m²
BODENABLAUF
DN 100
92.001
SERVER
27.95 m²
20 STELLPLÄTZE
4 Stellplätze
1.10
1.80
1.10
4 Stellplätze
92.900
TRH
10.56 m²
KABINE
1.10x2.10
KABINE
1.10x2.10
92.002
UMKLEIDE
11.54 m²
92.003
UMKLEIDE
13.39 m²
T30RS
92.902
VORRAUM
3.61 m²
T30RS
92.901
SCHLEUSE
10.30 m²
T30RS
92.901
AUFZUG
10.68 m²
T30RS
1.RW
WANDHYDRANT
MIT MELDE- u.
LÖSCHFACH
4 ZUSÄTZLICHE
STELLPLÄTZE
SCHACHT
0.38 m²
BODENABLAUF
DN 100
92.000
GARAGE
1202.80 m²
1.RW
RWT
SCHACHT